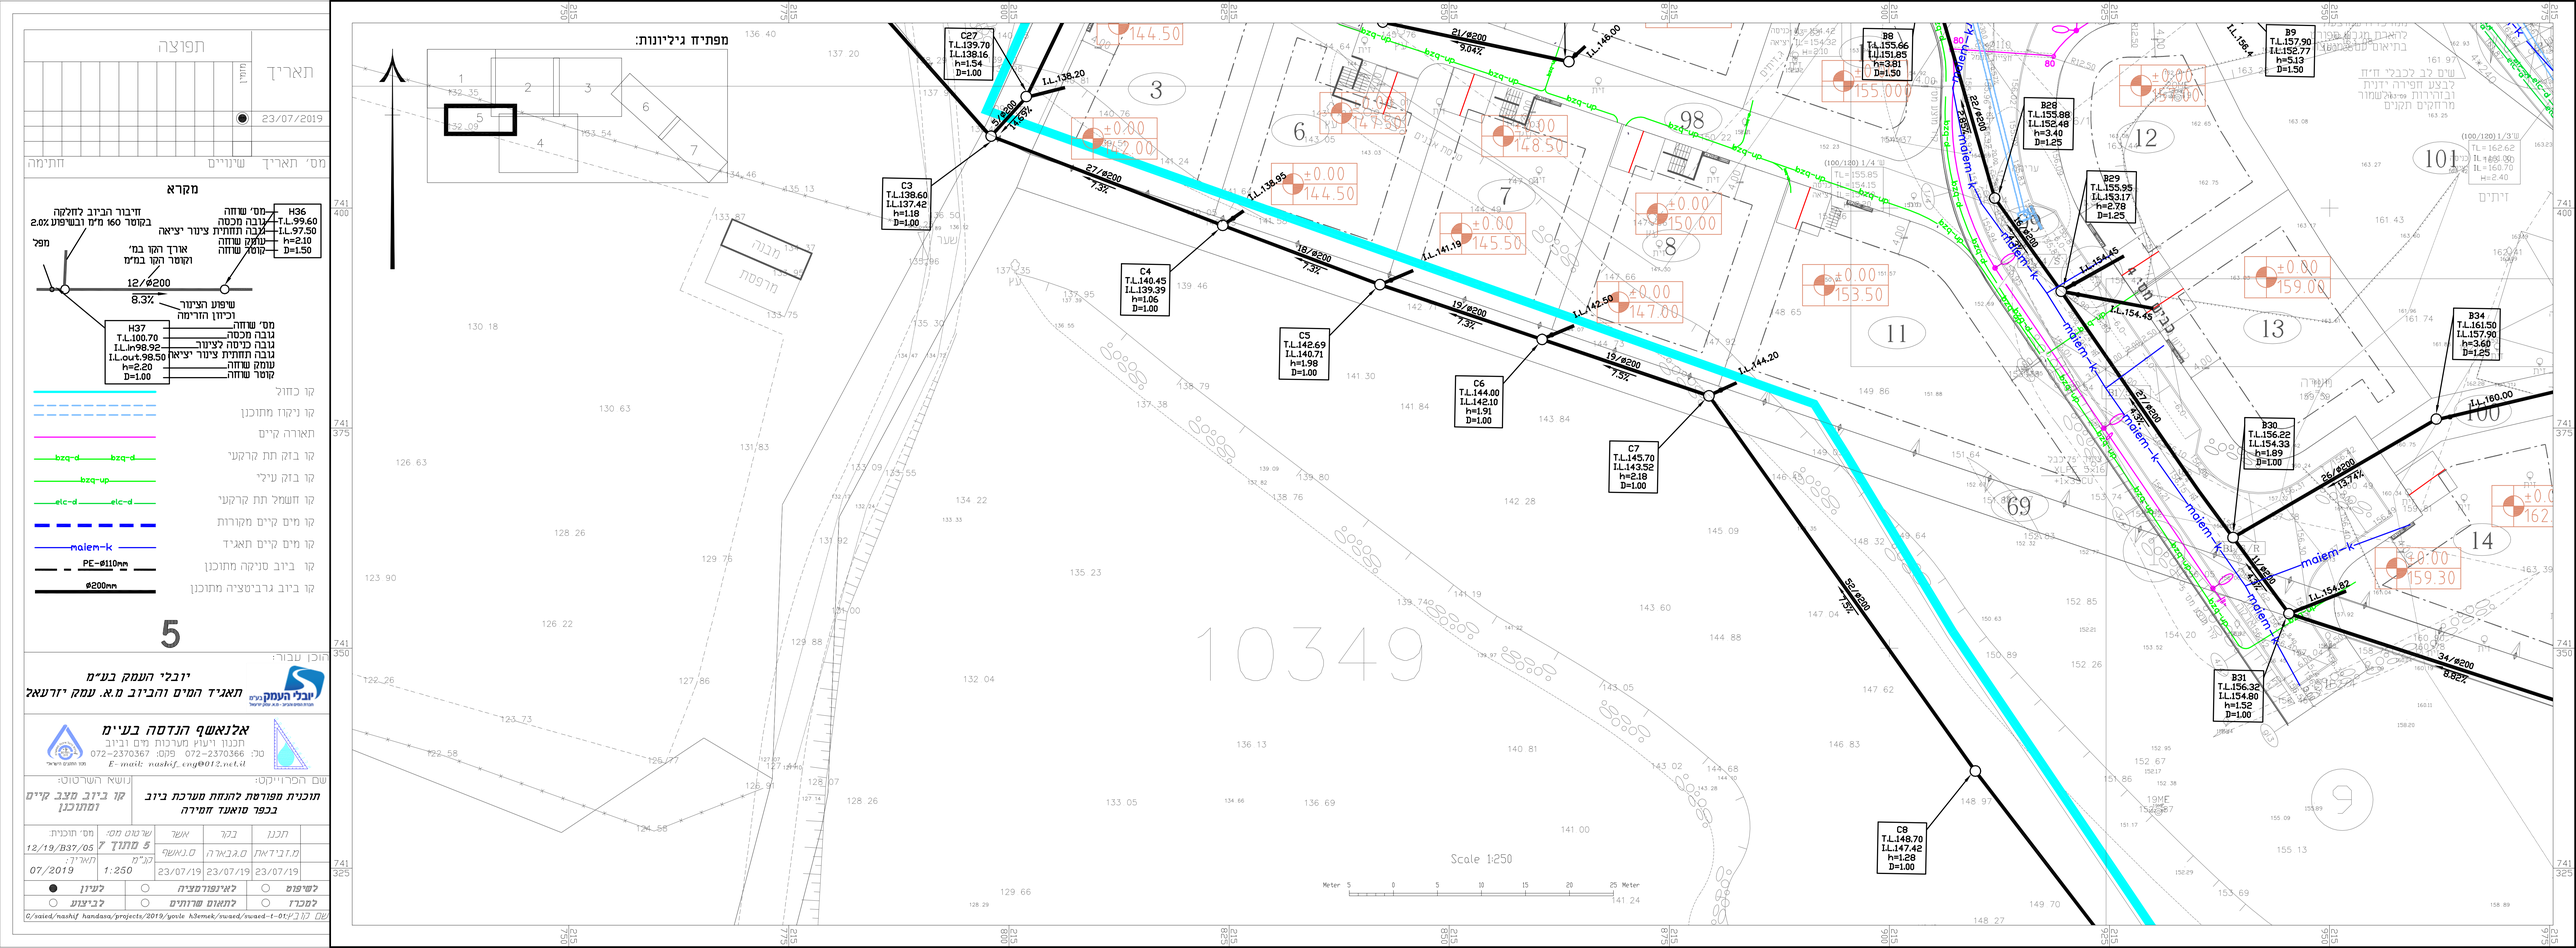
מפתיח גיליונות:
תפוצה
תאריך
23/07/2019
מס' תאריך שינויים
מקרא
קו כחול
קו ניקוז מתוכנן
תוארה קיים
קו בזק תת קרקעי
קו בזק עילי
קו חשמל תת קרקעי
קו מים קיים מקורות
קו מים קיים תאגיד
קו ביוב סניקה מתוכנן
קו ביוב גרביטציה מתוכנן
5
יובלי העמק בע"מ
תאגיד המים והביוב מ.א. עמק יזרעאל
אלנאשף הנדסה בע"מ
תכנון ויעוץ מערכות מים וביוב
טל: 072-2370367 פקס: 072-2370366
E-mail: nashif_eng@012.net.il
שם המרוייקט:
מוכנית מפורטת להנחת מערכת ביוב בכפר סואעד חמירה
נושא השרטוט:
קו ביוב מצב קיים ומתוכנן
תכנן בקר אשר שרטט מס:
מ.רבידאת ס.בראהה ס.נאשף
23/07/19 23/07/19 23/07/19
קנ"מ 1:250
תאריך: 07/2019
מס' תוכנית: 12/19/B37/05
5 מתוך 7
לשיפוט לאינפורמציה לעיון
למכרז למאשר שרותים לביצוע
C:/saied/nashif handasa/projects/2019/yavle h3emek/swaed/swaed-t-01.dwg שם קובץ:
Scale 1:250
10349