תפוצה

מס'	תאריך	שינויים	חתימה
	23/07/2019		

מקרא

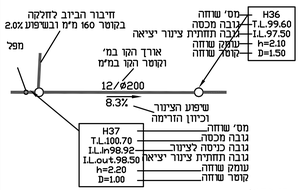

- קו כחול
- קו ניקוז מתוכנן
- תאורה קיים
- קו בזק תת קרקעי — bzq-d
- קו בזק עילי — bzq-up
- קו חשמל תת קרקעי — elc-d
- קו מים קיים מקורות
- קו מים קיים תאגיד — malem-k
- קו ביוב סניקה מתוכנן — PE-ø110mm
- קו ביוב גרביטציה מתוכנן — ø200mm

7

מכון עבור:

יובלי העמק בע"מ
תאגיד המים והביוב מ.א. עמק יזרעאל

אלנאשף הנדסה בע"מ
תכנון ויועץ מערכות מים וביוב
טל: 072-2370366 פקס: 072-2370367
E-mail: nashif_eng0012.net.il

שם הפרוייקט: נושא השרטוט:

מוכנית מפורטת להתחת מערכת ביוב בכפר מואעד חמירה

קו ביוב מצב קיים ומתוכנן

תכנן	בקר	אשר	שרטוט מס:	מס' תוכנית:
מ.דבידאת	ס.בבארה	ס.נאשף	7 מתוך 7	12/19/B37/07
23/07/19	23/07/19	23/07/19	קנ"מ	תאריך:
			1:250	07/2019

לשיפוט ○	לאינפורמציה ○	לעיון ●
למכרז ○	לתאום שרותים ○	לביצוע ○

שם קובץ: C:/saied/nashif handasa/projects/2019/yosle h3emek/swaed/swaed-t-01.dgn
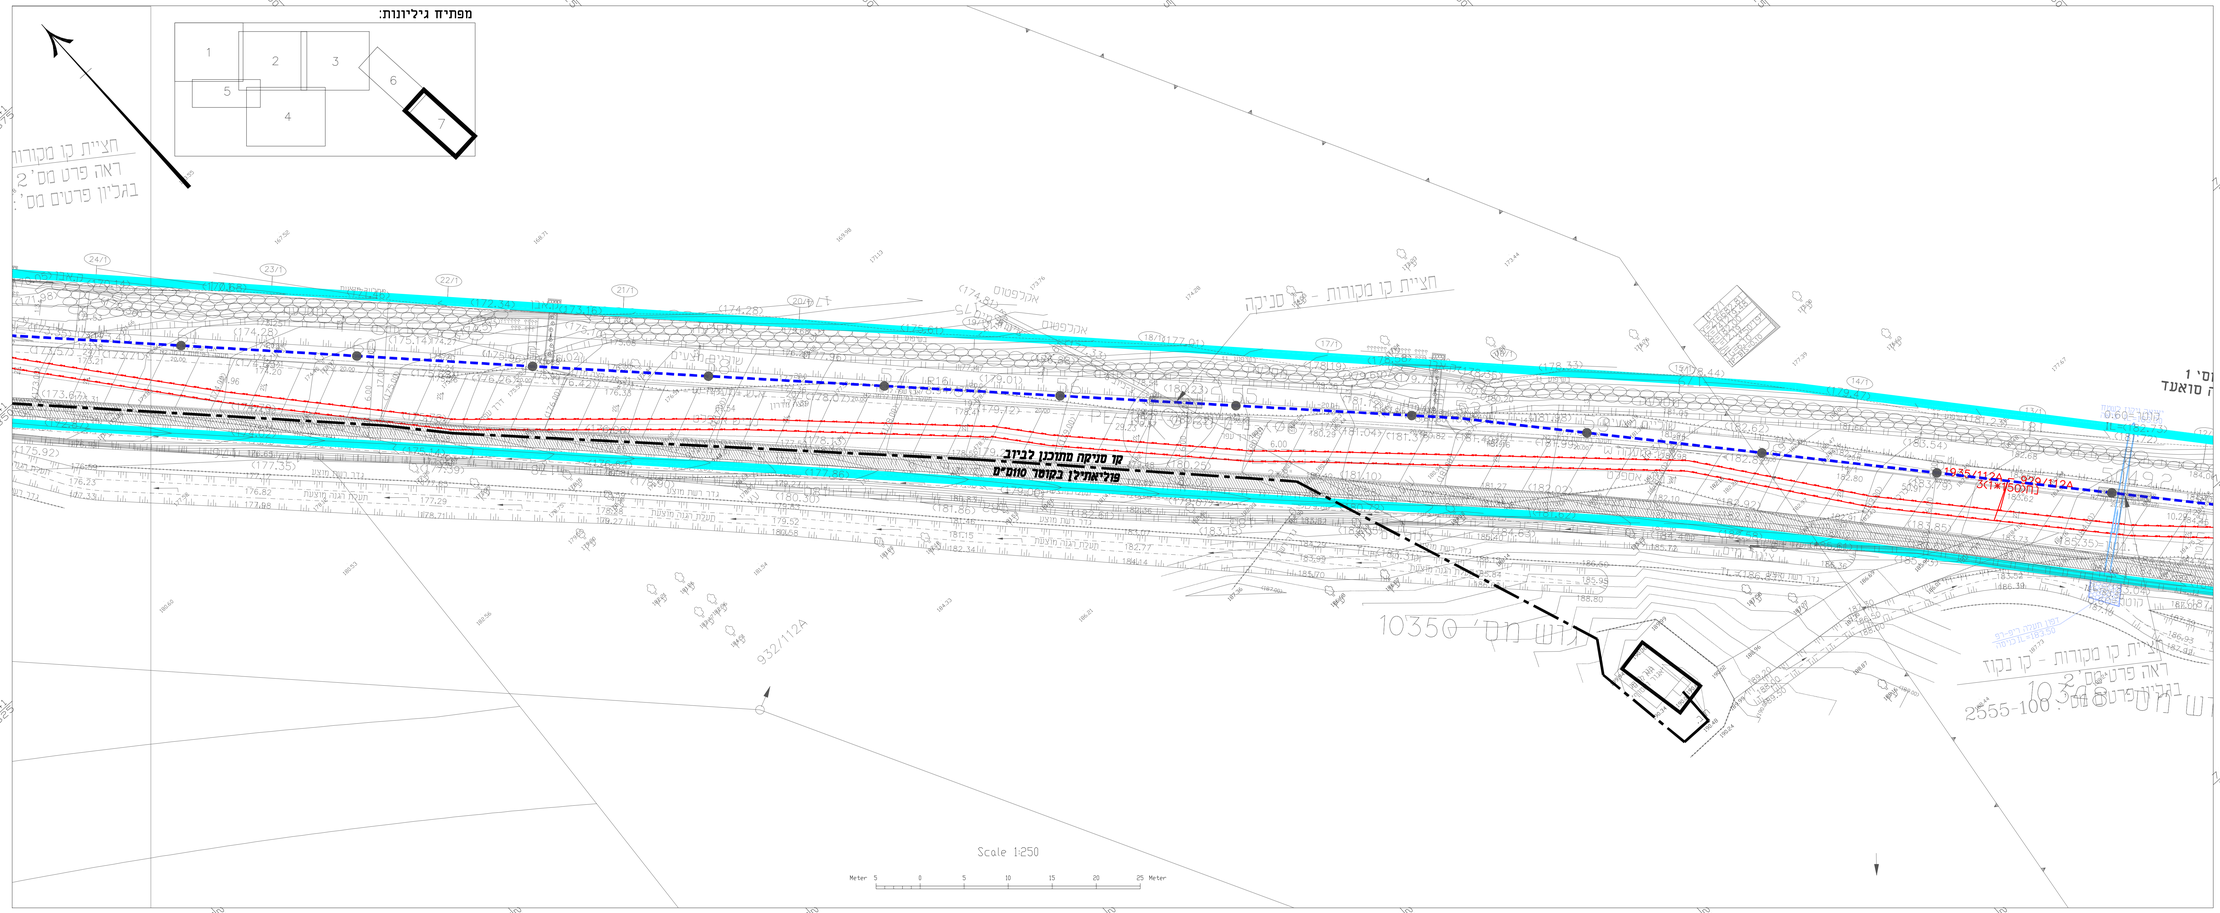
מפתיח גיליונות: