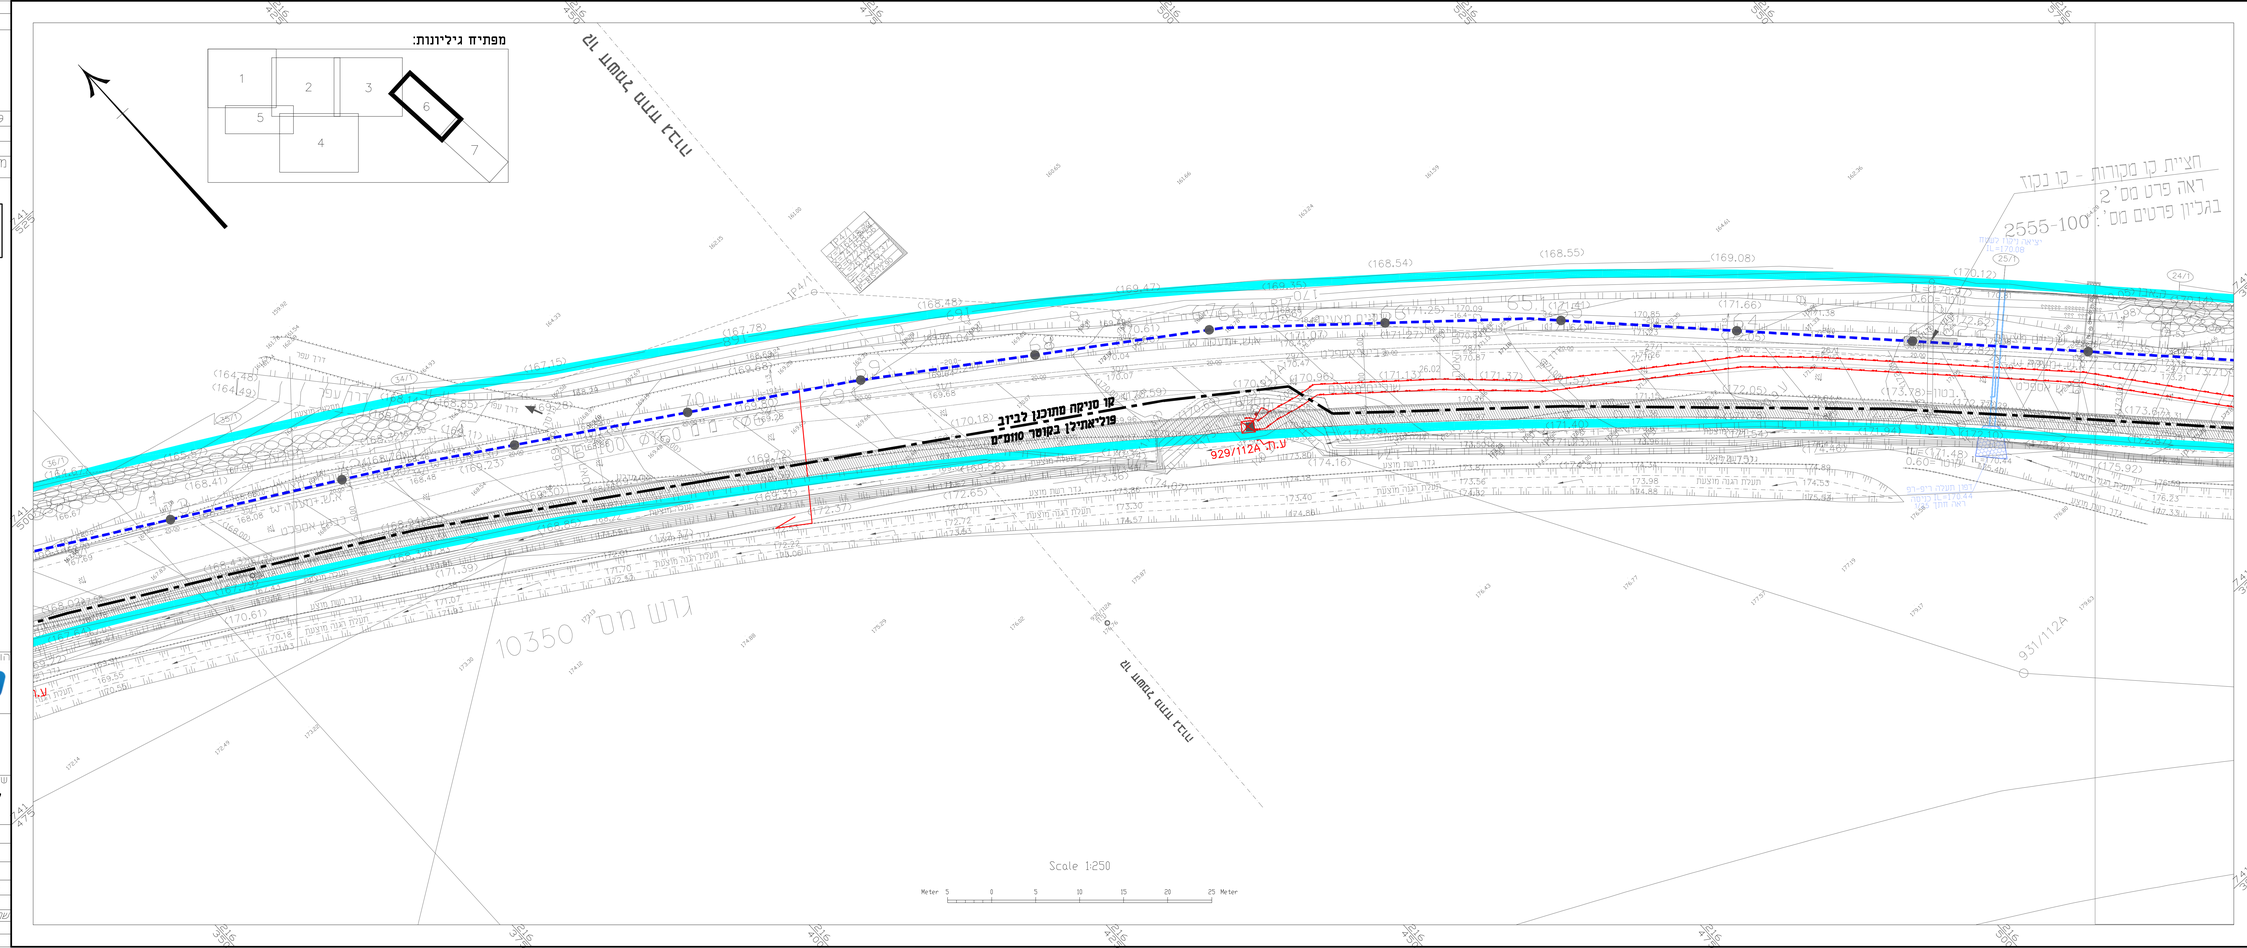

תפוצה

מס'	תאריך
	23/07/2019

מס'	תאריך	שינויים	חתימה

מקרא

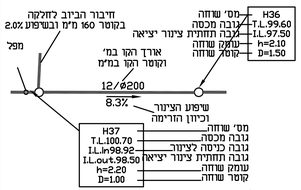

קו כחול	
קו ניקוז מתוכנן	
תאורה קיים	
קו בזק תת קרקעי	bzq-d bzq-d
קו בזק עילי	bzq-up
קו חשמל תת קרקעי	elc-d elc-d
קו מים קיים מקורות	
קו מים קיים תאגיד	malem-k
קו ביוב סניקה מתוכנן	PE-ø110mm
קו ביוב גרביטציה מתוכנן	ø200mm

6

מוכן עבור:

יובלי העמק בע"מ
תאגיד המים והביוב מ.א. עמק יזרעאל

אלנאשף הנדסה בע"מ
תכנון דרכים מערכות מים וביוב
טל: 072-2370366 פקס. 072-2370367
E-mail: nashif_eng@012.net.il

שם הפרוייקט:	נושא השרטוט:
מוכנית מפורטת להתחת מערכת ביוב בכפר מואעד חמירה	קו ביוב מצב קיים ומתוכנן

תכנן	בקר	אשר	שרטוט מס:	מס' תוכנית:
מ.דיראוי	ס.בראהי	ס.נאשף	6 מתוך 7	12/19/B37/06
23/07/19	23/07/19	23/07/19	קנ"מ 1:250	תאריך: 07/2019

לשיפוט ○	לאינפורמציה ○	לעיון ●
למכרז ○	לתאום שרותים ○	לביצוע ○

C:/aied/nashif handasa/projects/2019/yozle h3emek/swaed/swaed-t-01.dwg שם הקובץ: