מ-שוחה B24 עד שוחה B10
ראה גיליונות תנוחה מס' 2

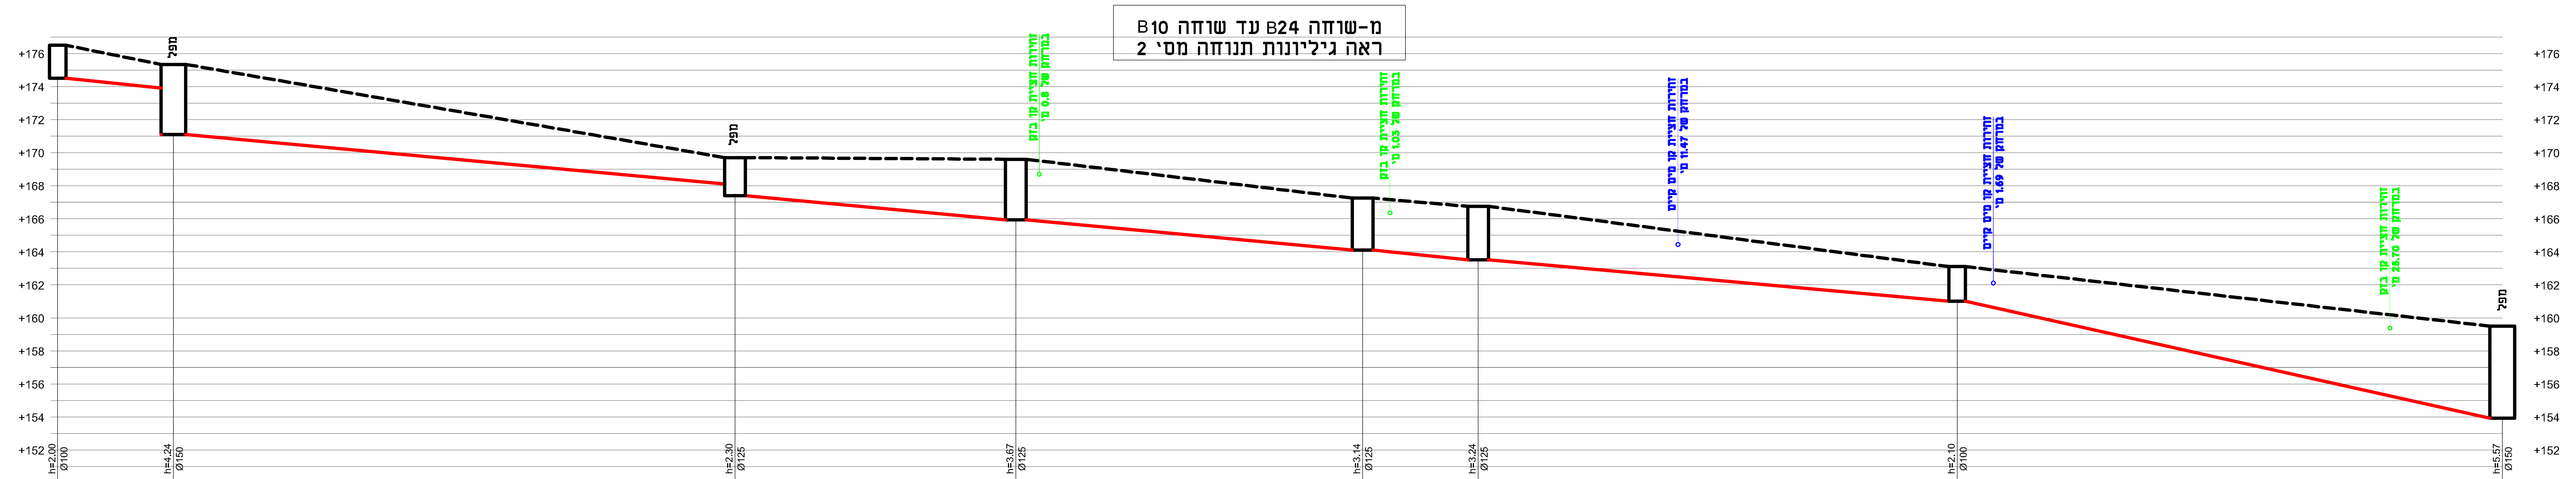
מפל
מפל
מפל
זהירות חציית קו בזק
במרחק של 0.8 מ'
+176 +174 +172 +170 +168 +166 +164 +162 +160 +158 +156 +154 +152

	h=2.00 Ø100		h=4.24 Ø150		h=2.30 Ø125		h=3.67 Ø125		h=3.14 Ø125		h=3.24 Ø125		h=2.10 Ø100		h=5.57 Ø150
רום תחתית הצינור	174.50		173.91 171.10		168.10 167.40		165.93 165.91		164.11 164.09		163.51 163.49		161.00 159.98		158.20 153.93
שיפוע		8.50%		8.82%		8.65%		8.65%		8.65%		8.65%		8.48%	
סוג וקוטר הצינור						Ø200mm PVC						Ø200mm PVC			
רום פני קרקע	176.50		175.34		169.70		169.60		167.25		166.75		163.10		159.50
מרחק רץ	0.00		7.00		41.00		58.00		79.00		86.00		115.0		148.0
מרחק		7		34		17		21		7		29		33	
מס' שוחה	24		23		22		21		20		19		18		10

1:200/200

מ-שוחה B25 עד שוחה B22
ראה גיליונות תנוחה מס' 2

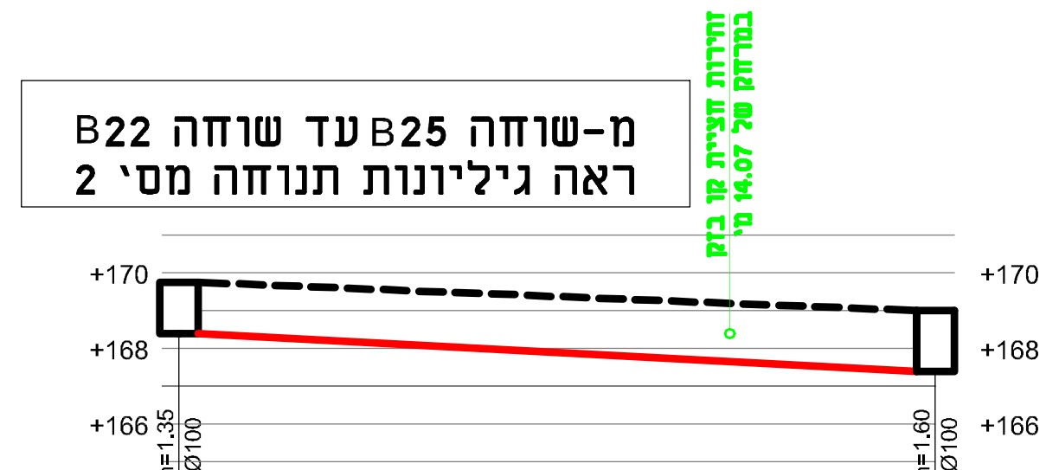
זהירות חציית קו בזק
במרחק של 14.07 מ'
+170 +168 +166

	h=1.35 Ø100		h=1.60 Ø100
רום תחתית הצינור	168.40		168.10 168.08
שיפוע		1.50%	
סוג וקוטר הצינור		Ø200mm PVC	
רום פני קרקע	169.75		169.70
מרחק רץ	0.00		20.00
מרחק		20	
מס' שוחה	25		22

1:200/200

מ-שוחה B190 עד שוחה B19
ראה גיליונות תנוחה מס' 2

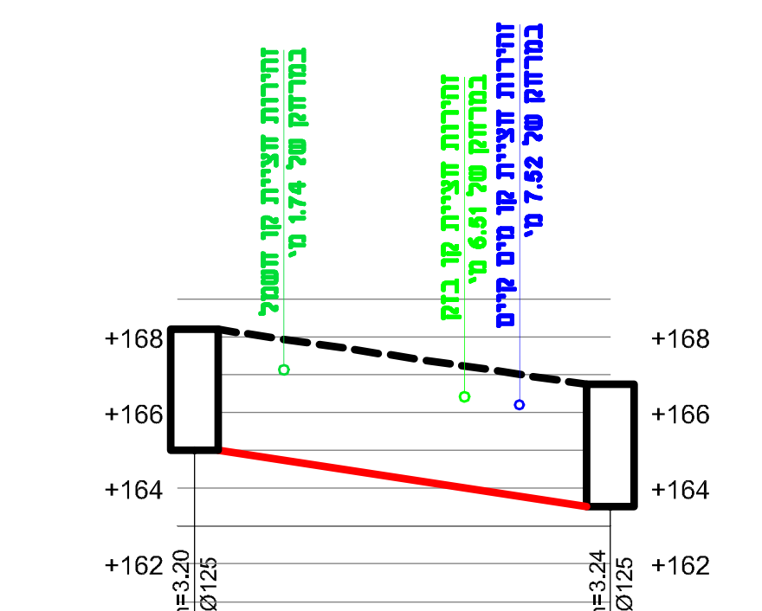
זהירות חציית קו חשמל
במרחק של 1.74 מ'
זהירות חציית קו בזק
במרחק של 6.51 מ'
זהירות חציית קו מים קיים
במרחק של 7.52 מ'
+168 +166 +164 +162

	h=3.20 Ø125		h=3.24 Ø125
רום תחתית הצינור	165.00		163.51 163.49
שיפוע		13.57%	
סוג וקוטר הצינור		PE-100 Ø225	
רום פני קרקע	168.20		166.75
מרחק רץ	0.00		11.00
מרחק		11	
מס' שוחה	190		19

1:200/200

מ-שוחה B27 עד שוחה B18
ראה גיליונות תנוחה מס' 2

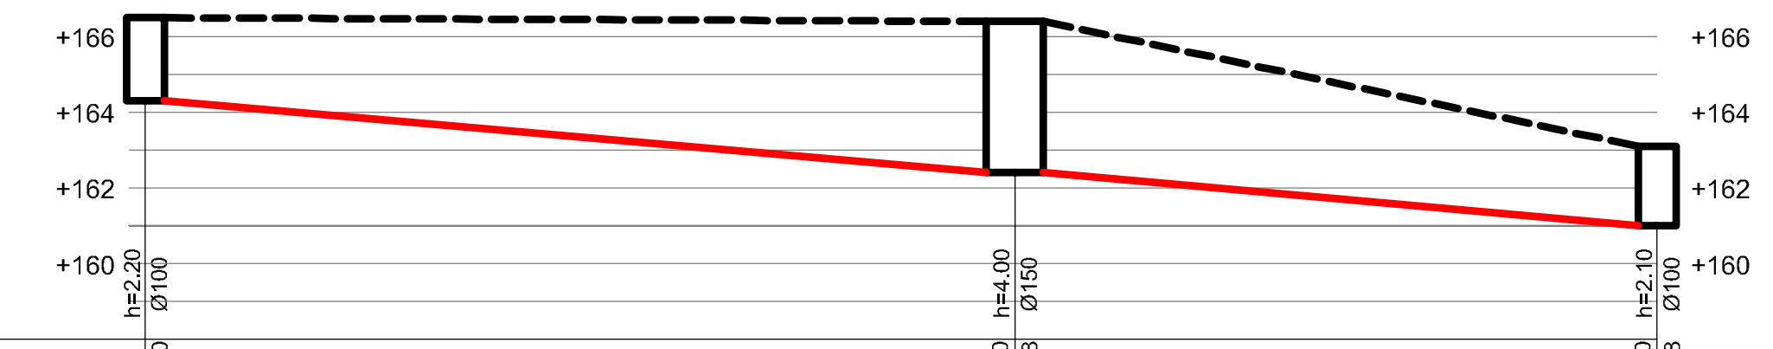
+166 +164 +162 +160

	h=2.20 Ø100		h=4.00 Ø150		h=2.10 Ø100
רום תחתית הצינור	164.30		162.40 162.38		161.00 159.98
שיפוע		8.25%		8.26%	
סוג וקוטר הצינור		Ø200mm PVC			
רום פני קרקע	166.50		166.40		163.10
מרחק רץ	0.00		23.00		40.00
מרחק		23		17	
מס' שוחה	27		26		18

1:200/200

מ-שוחה B32 עד שוחה B8
ראה גיליונות תנוחה מס' 2+4

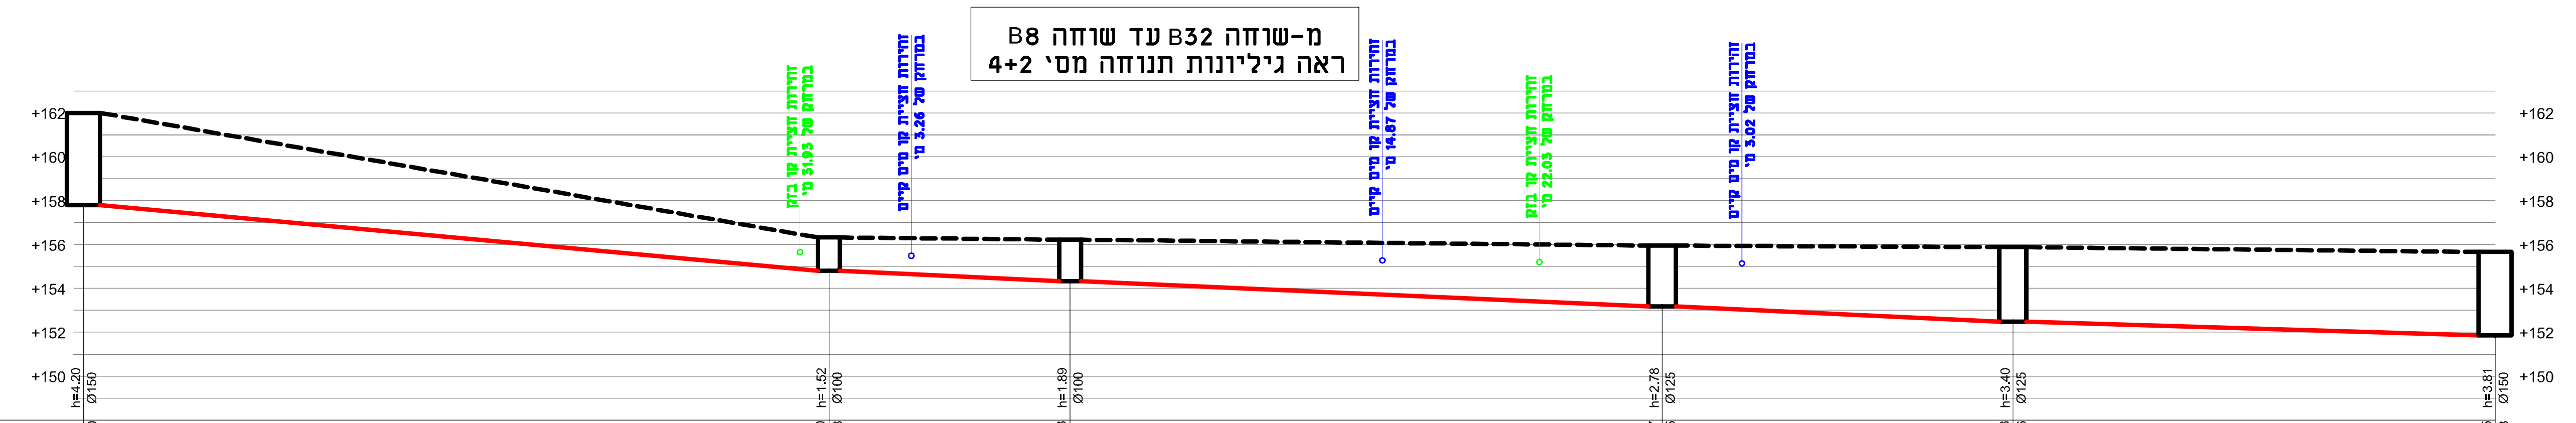
+162 +160 +158 +156 +154 +152 +150

	h=4.20 Ø150		h=1.52 Ø100		h=1.89 Ø100		h=2.78 Ø125		h=3.40 Ø125		h=3.81 Ø150
רום תחתית הצינור	157.80		154.80 154.78		154.33 154.31		153.17 153.15		152.48 152.46		151.85 151.83
שיפוע		8.82%		4.30%		4.30%		4.30%		2.85%	
סוג וקוטר הצינור						Ø200mm PVC					
רום פני קרקע	162.00		156.32		156.22		155.95		155.88		155.66
מרחק רץ	0.00		34.00		45.00		72.00		88.00		110.0
מרחק		34		11		27		16		22	
מס' שוחה	32		31		30		29		28		8

1:200/200

מ-שוחה B34 עד שוחה B30
ראה גיליונות תנוחה מס' 4

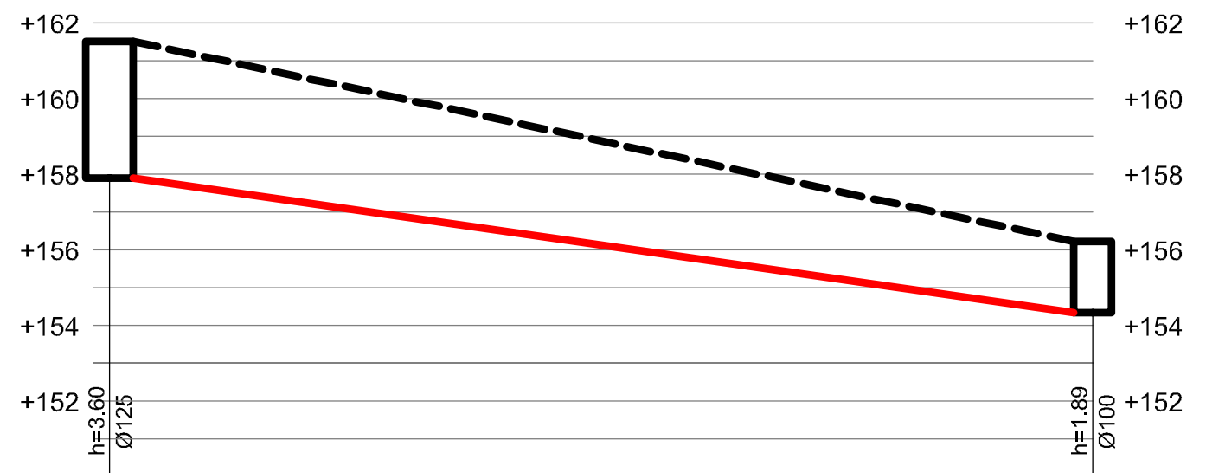
+162 +160 +158 +156 +154 +152

	h=3.60 Ø125		h=1.89 Ø100
רום תחתית הצינור	157.90		154.33 154.31
שיפוע		13.74%	
סוג וקוטר הצינור		PE-100 Ø225	
רום פני קרקע	161.50		156.22
מרחק רץ	0.00		26.00
מרחק		26	
מס' שוחה	34		30

1:200/200

מ-שוחה C18 עד שוחה C12
ראה גיליונות תנוחה מס' 4

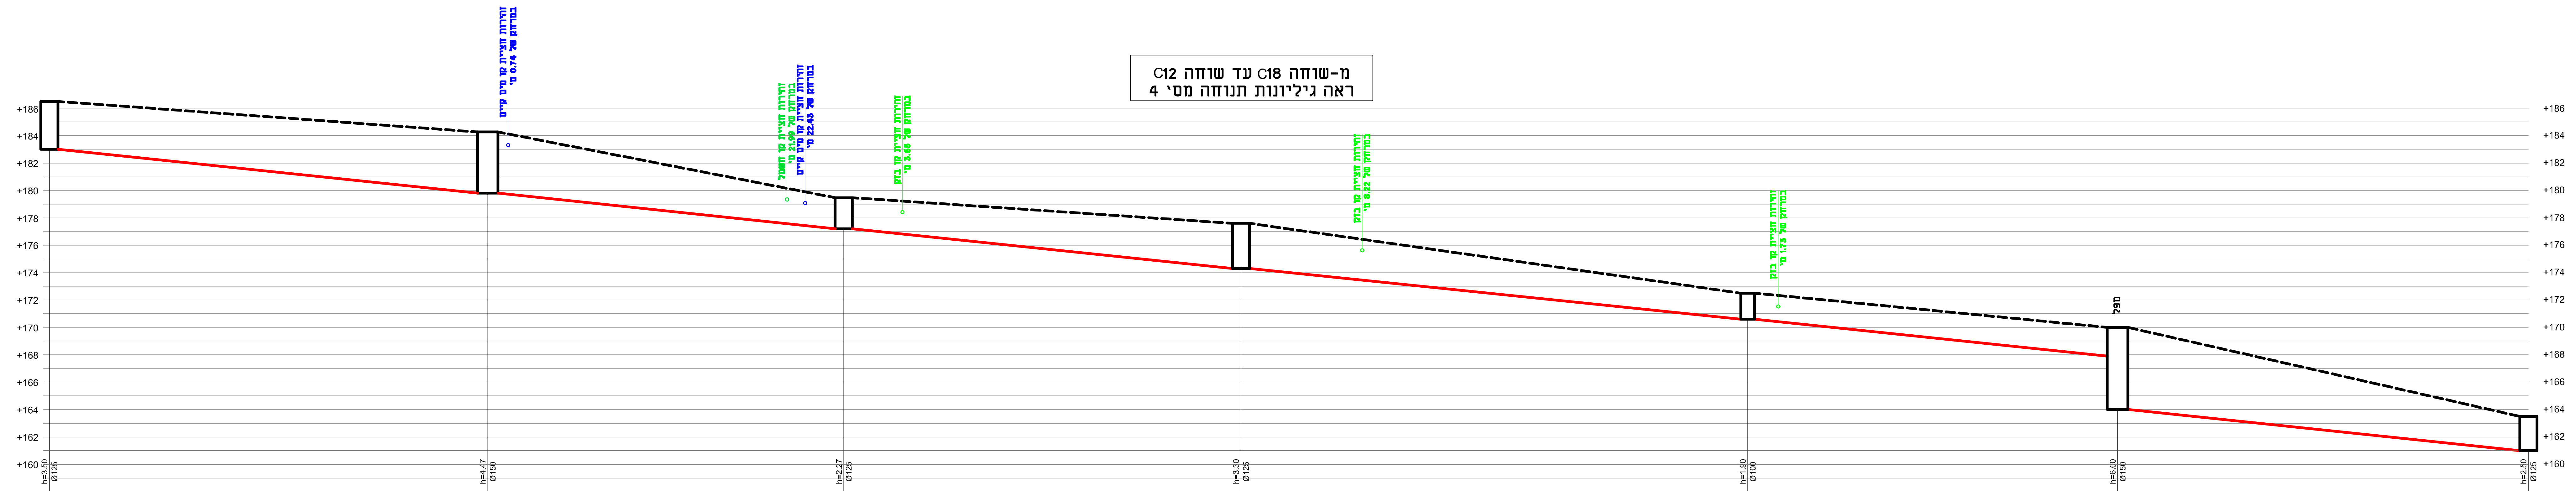
מפל
+186 +184 +182 +180 +178 +176 +174 +172 +170 +168 +166 +164 +162 +160

	h=3.50 Ø125		h=4.47 Ø150		h=2.27 Ø125		h=3.30 Ø125		h=1.90 Ø100		h=6.00 Ø150		h=2.50 Ø125
רום תחתית הצינור	183.00 182.98		179.80 179.78		177.20 177.18		174.30 174.28		170.60 170.58		167.90 164.00		161.00 159.98
שיפוע		10.00%		10.00%		10.00%		10.00%		10.00%		10.00%	
סוג וקוטר הצינור				PE-100 Ø225				PE-100 Ø225					
רום פני קרקע	186.50		184.27		179.47		177.60		172.50		170.0		163.50
מרחק רץ	0.00		32.00		58.00		87.00		124.0		151.0		181.0
מרחק		32		26		29		37		27		30	
מס' שוחה	18		17		16		15		14		13		12

1:200/200

תאריך	מזמין	תפוצה
23/07/2019	●	

מס' תאריך שינויים חתימה

רשימת חתכים:
- שוחה B24- שוחה B10
- שוחה B25- שוחה B22
- שוחה B190- שוחה B19
- שוחה B27- שוחה B18
- שוחה B32- שוחה B8
- שוחה B34- שוחה B30
- שוחה C18- שוחה C12

מקרא
פני קרקע - - - -
צינור הביוב מתוכנן ▬
שוחה מתוכננת ⊔

12

הוכן עבור:

יובלי העמק בע"מ
תאגיד המים והביוב מ.א. עמק יזרעאל
טל: 04-6520043 פקס: 04-6520127

אלנאשף הנדסה בע"מ
תכנון ויעוץ מערכות מים וביוב
טל: 072-2370366 פקס: 072-2370367
E-mail: nashif_eng@012.net.il

שם הפרוייקט:
תוכנית מפורטת להנחת מערכת ביוב בכפר סואעד חמירה

נושא השרטוט:
חתך לאורך

תכנן	בדק	אשר	שרטוט מס':	מס' תוכנית:
מ.זבידאת	ס.גבארה	ס.נאשף	4 מתוך 6	12/19/B37/01
06/10/19	06/10/19	06/10/19	קנ"מ: 1:200/200	תאריך: 10/2019

לשיפוט ○ לאינפורמציה ○ לעיון ●
למכרז ○ לתאום שרותים ○ לביצוע ○

שם הקובץ: G/saied/nashif handasa/projects/2019/yovle h3emek/sw3ed 7mera/sw3ed-7tachem-01