


| | |
|--------|-------|
| הפוצצה | דוא"ל |
| | |
| | |
| | |
| | |
| | |
| | |
| | |
| | |
| | |
| | |
| | |

| | |
|-------|------------|
| תאריך | 23/07/2019 |
| | |
| | |
| | |
| | |
| | |

חתימה
 מס' תאריך שינויים

- רשימת חזתכים:
- שווחה C02 - שווחה C8
 - שווחה C6
 - שווחה C6 - שווחה B1

מקרא

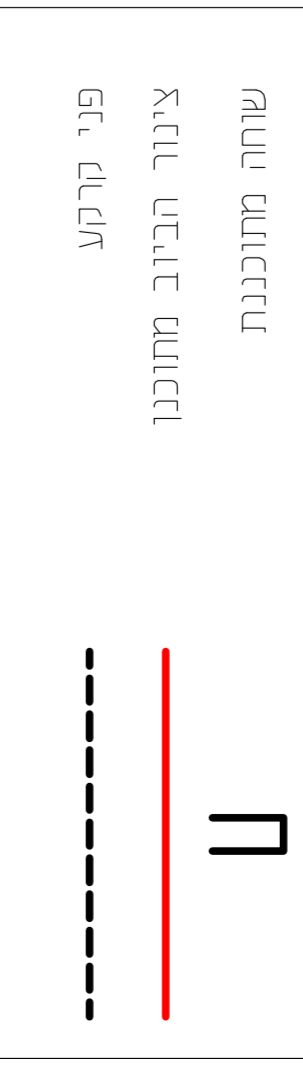

13


יובל העמק בע"מ
 תאריך המים והביוב מהא. עממ ירושלא
 סני: 04-6520043 פונים: 072-2370367

אלנאשא הנדסה בנינים
 תבנו ירוע וערכנו מים וביוב
 סני: 072-2370366 פונים: 072-2370367


שם הפרוייקט:
 חתמת מפרדת קומת מערכת ביוב
 בבער מואעד חזיריה

| | | | |
|--|------------------------------|------------------------------|------------------------------|
| חכנו | בער | אשר | שרטוט מס': 001 תוכנית |
| מדידת/מדידת | מדידת/מדידת | מדידת/מדידת | מדידת/מדידת |
| 18/19/2019 | 06/10/19 | 06/10/19 | 06/10/19 |
| 10/2019 | 1:300/200 | 1:300/200 | 1:300/200 |
| לשיפוט | קומת מפרדת | קומת מפרדת | קומת מפרדת |
| <input checked="" type="radio"/> לעיור | <input type="radio"/> גבישות | <input type="radio"/> גבישות | <input type="radio"/> גבישות |

מ-שווחה C02 עד שווחה C8
 ראה גלינות תנוחה מס' 5+4

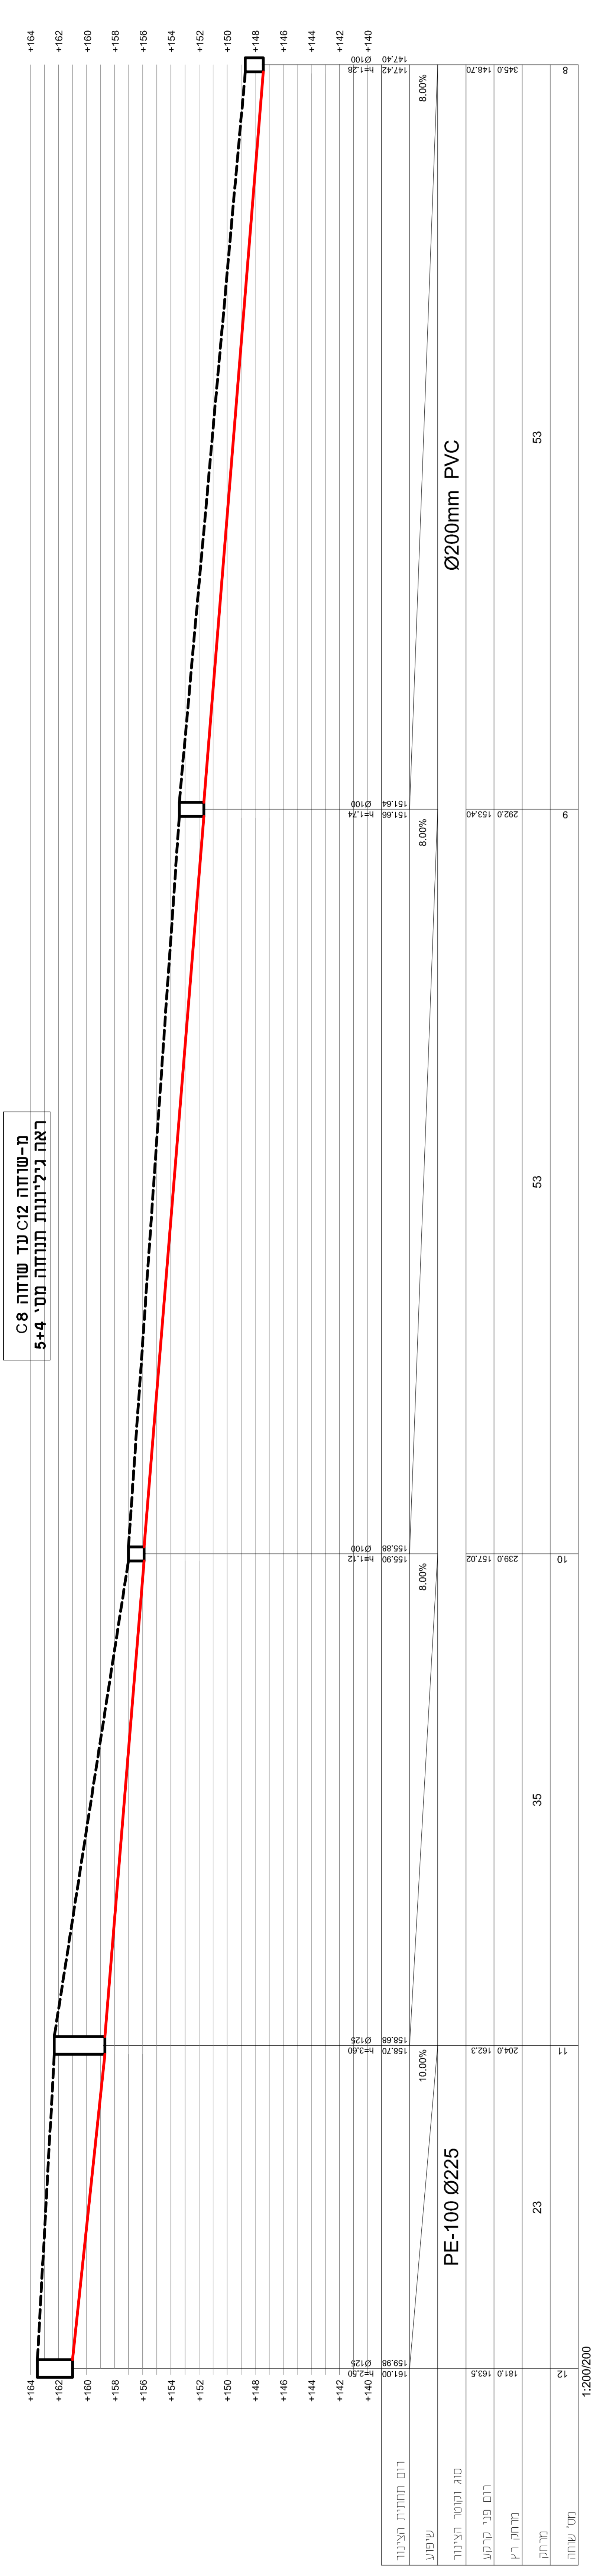

מ-שווחה C8 עד שווחה C6
 ראה גלינות תנוחה מס' 5

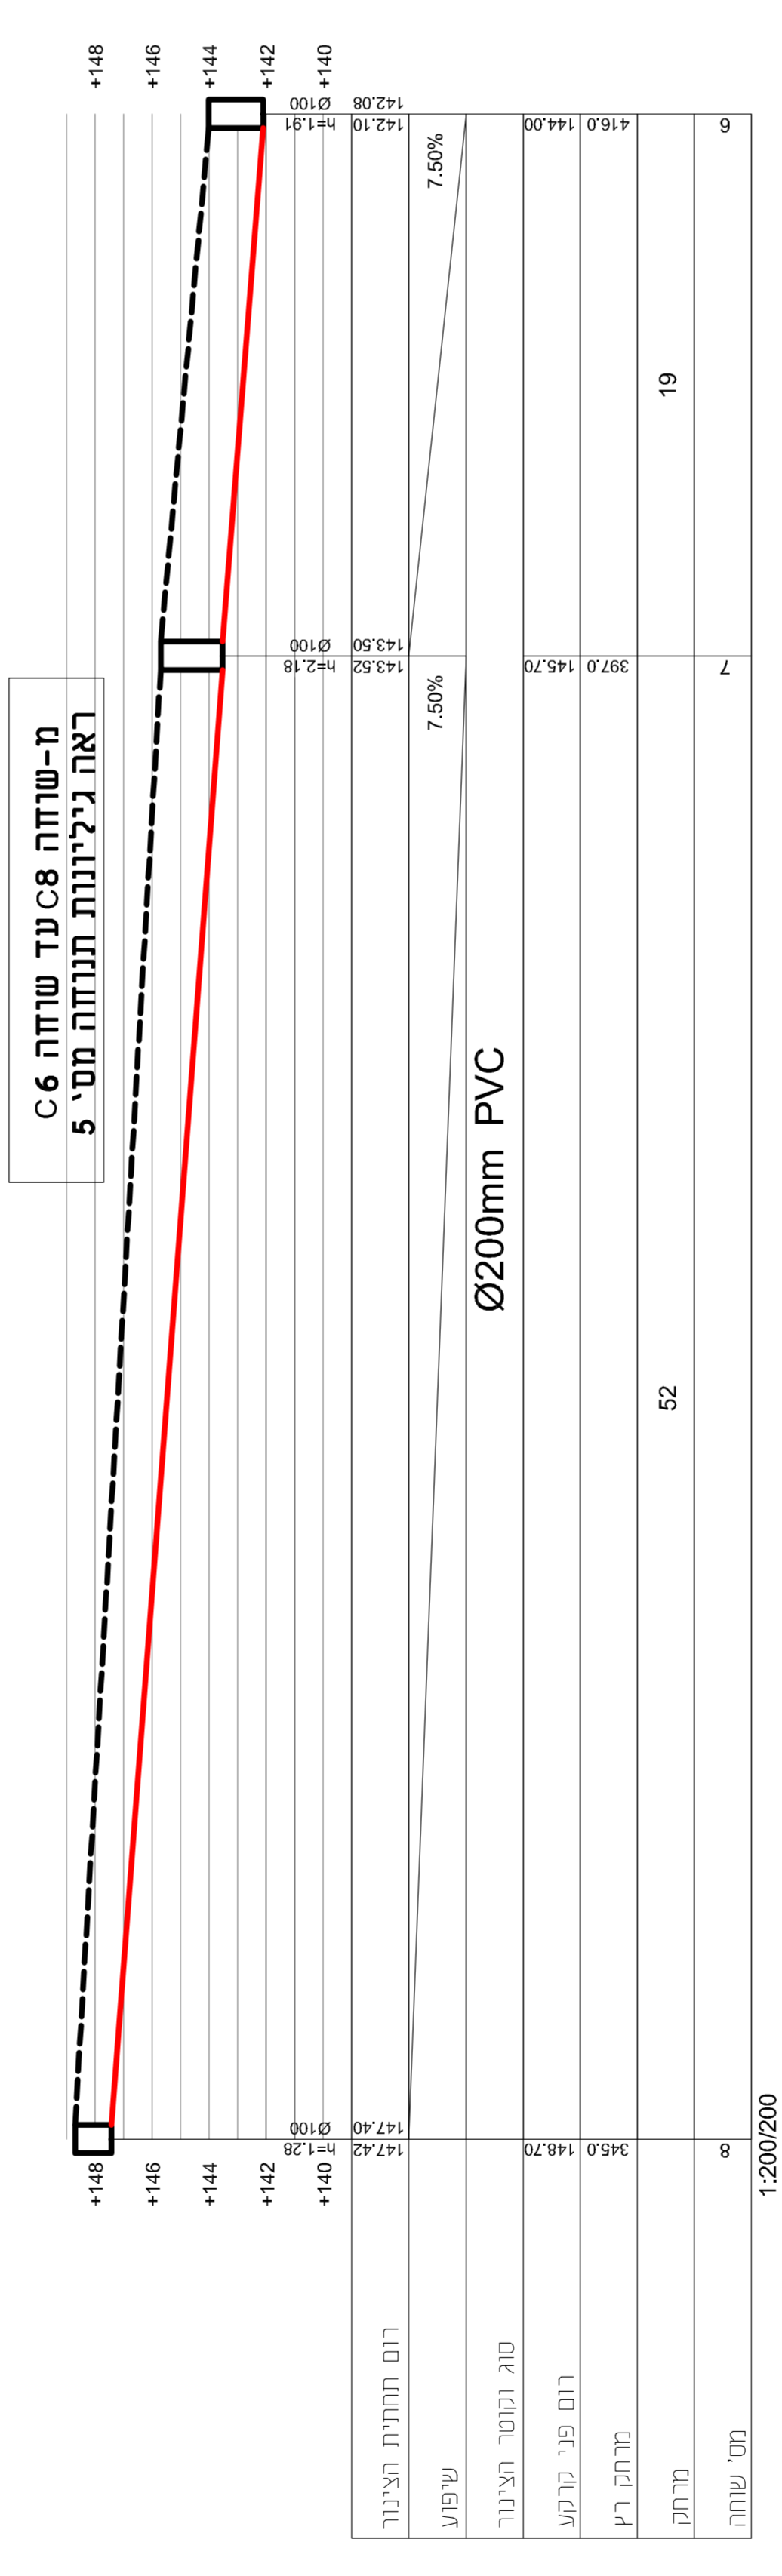

מ-שווחה C6 עד שוחה B1
 ראה גלינות תנוחה מס' 5+1

