מ-שוחה B16 עד שוחה B9
ראה גיליונות תנוחה מס' 2

+174
+172
+170
+168
+166
+164
+162
+160
+158
+156
+154
+152
+150
מפל
רום תחתית הצינור
שיפוע
סוג וקוטר הצינור
רום פני קרקע
מרחק רץ
מרחק
מס' שוחה
8.00%
4.00%
Ø200mm PVC
27
30
19
46
20
21
44
29
16
15
140
14
13
12
11
10
9
1:200/200

מ-שוחה B9 עד שוחה B2
ראה גיליונות תנוחה מס' 1+2

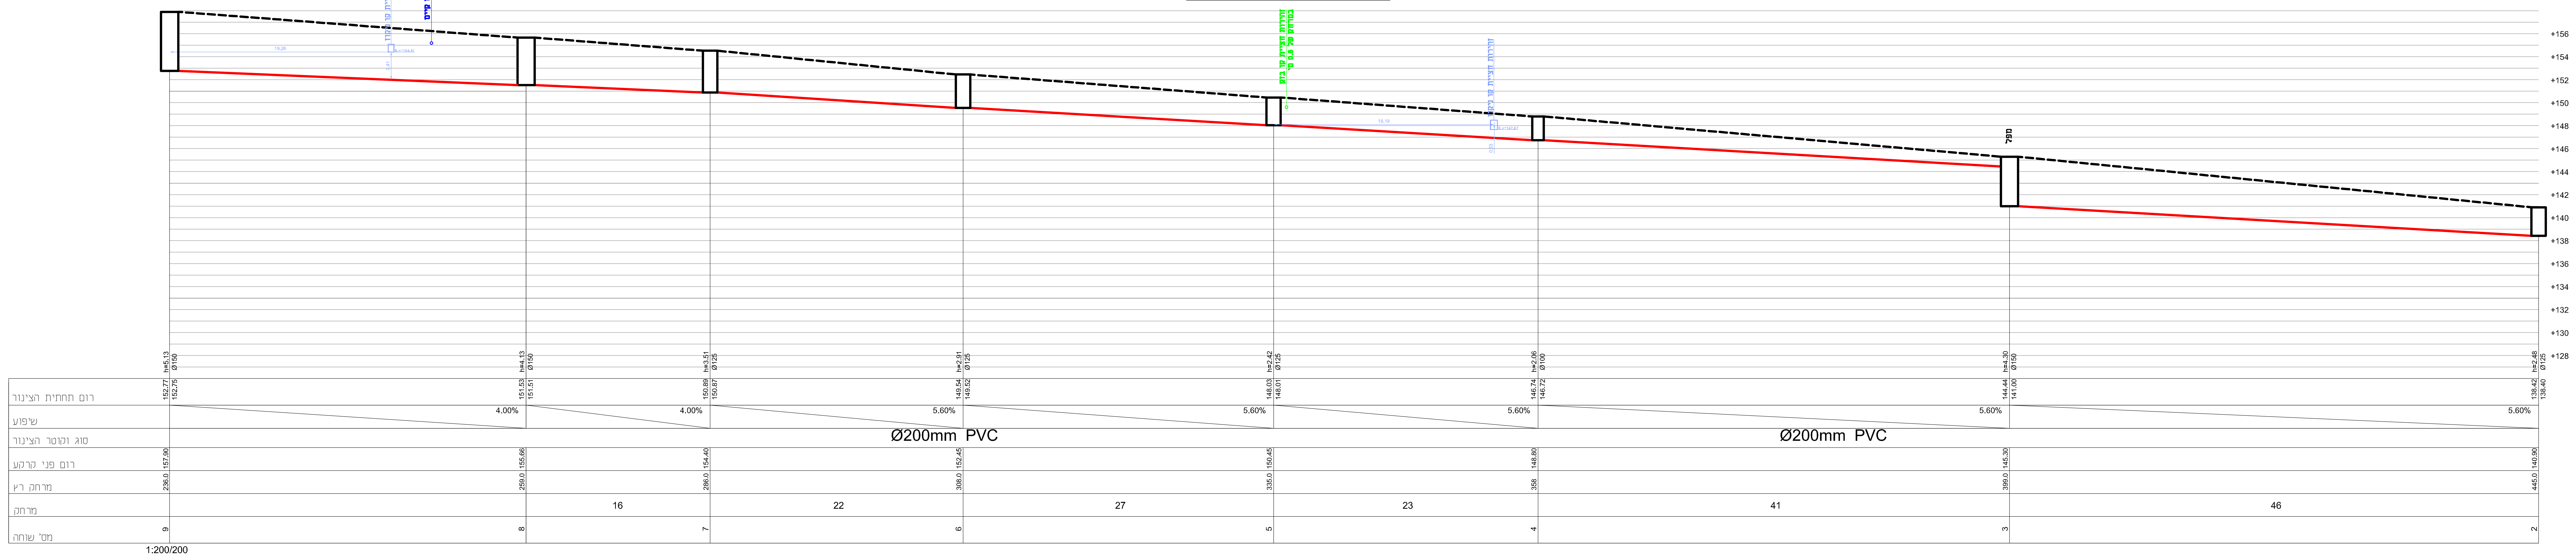

+156
+154
+152
+150
+148
+146
+144
+142
+140
+138
+136
+134
+132
+130
+128
מפל
הזירות חציית אר בזק
במרחק של 0.5 מ'
רום תחתית הצינור
שיפוע
סוג וקוטר הצינור
רום פני קרקע
מרחק רץ
מרחק
מס' שוחה
4.00%
5.60%
Ø200mm PVC
16
22
27
23
41
46
9
8
7
6
5
4
3
2
1:200/200

מ-שוחה B2 עד שוחה A1
ראה גיליונות תנוחה מס' 1

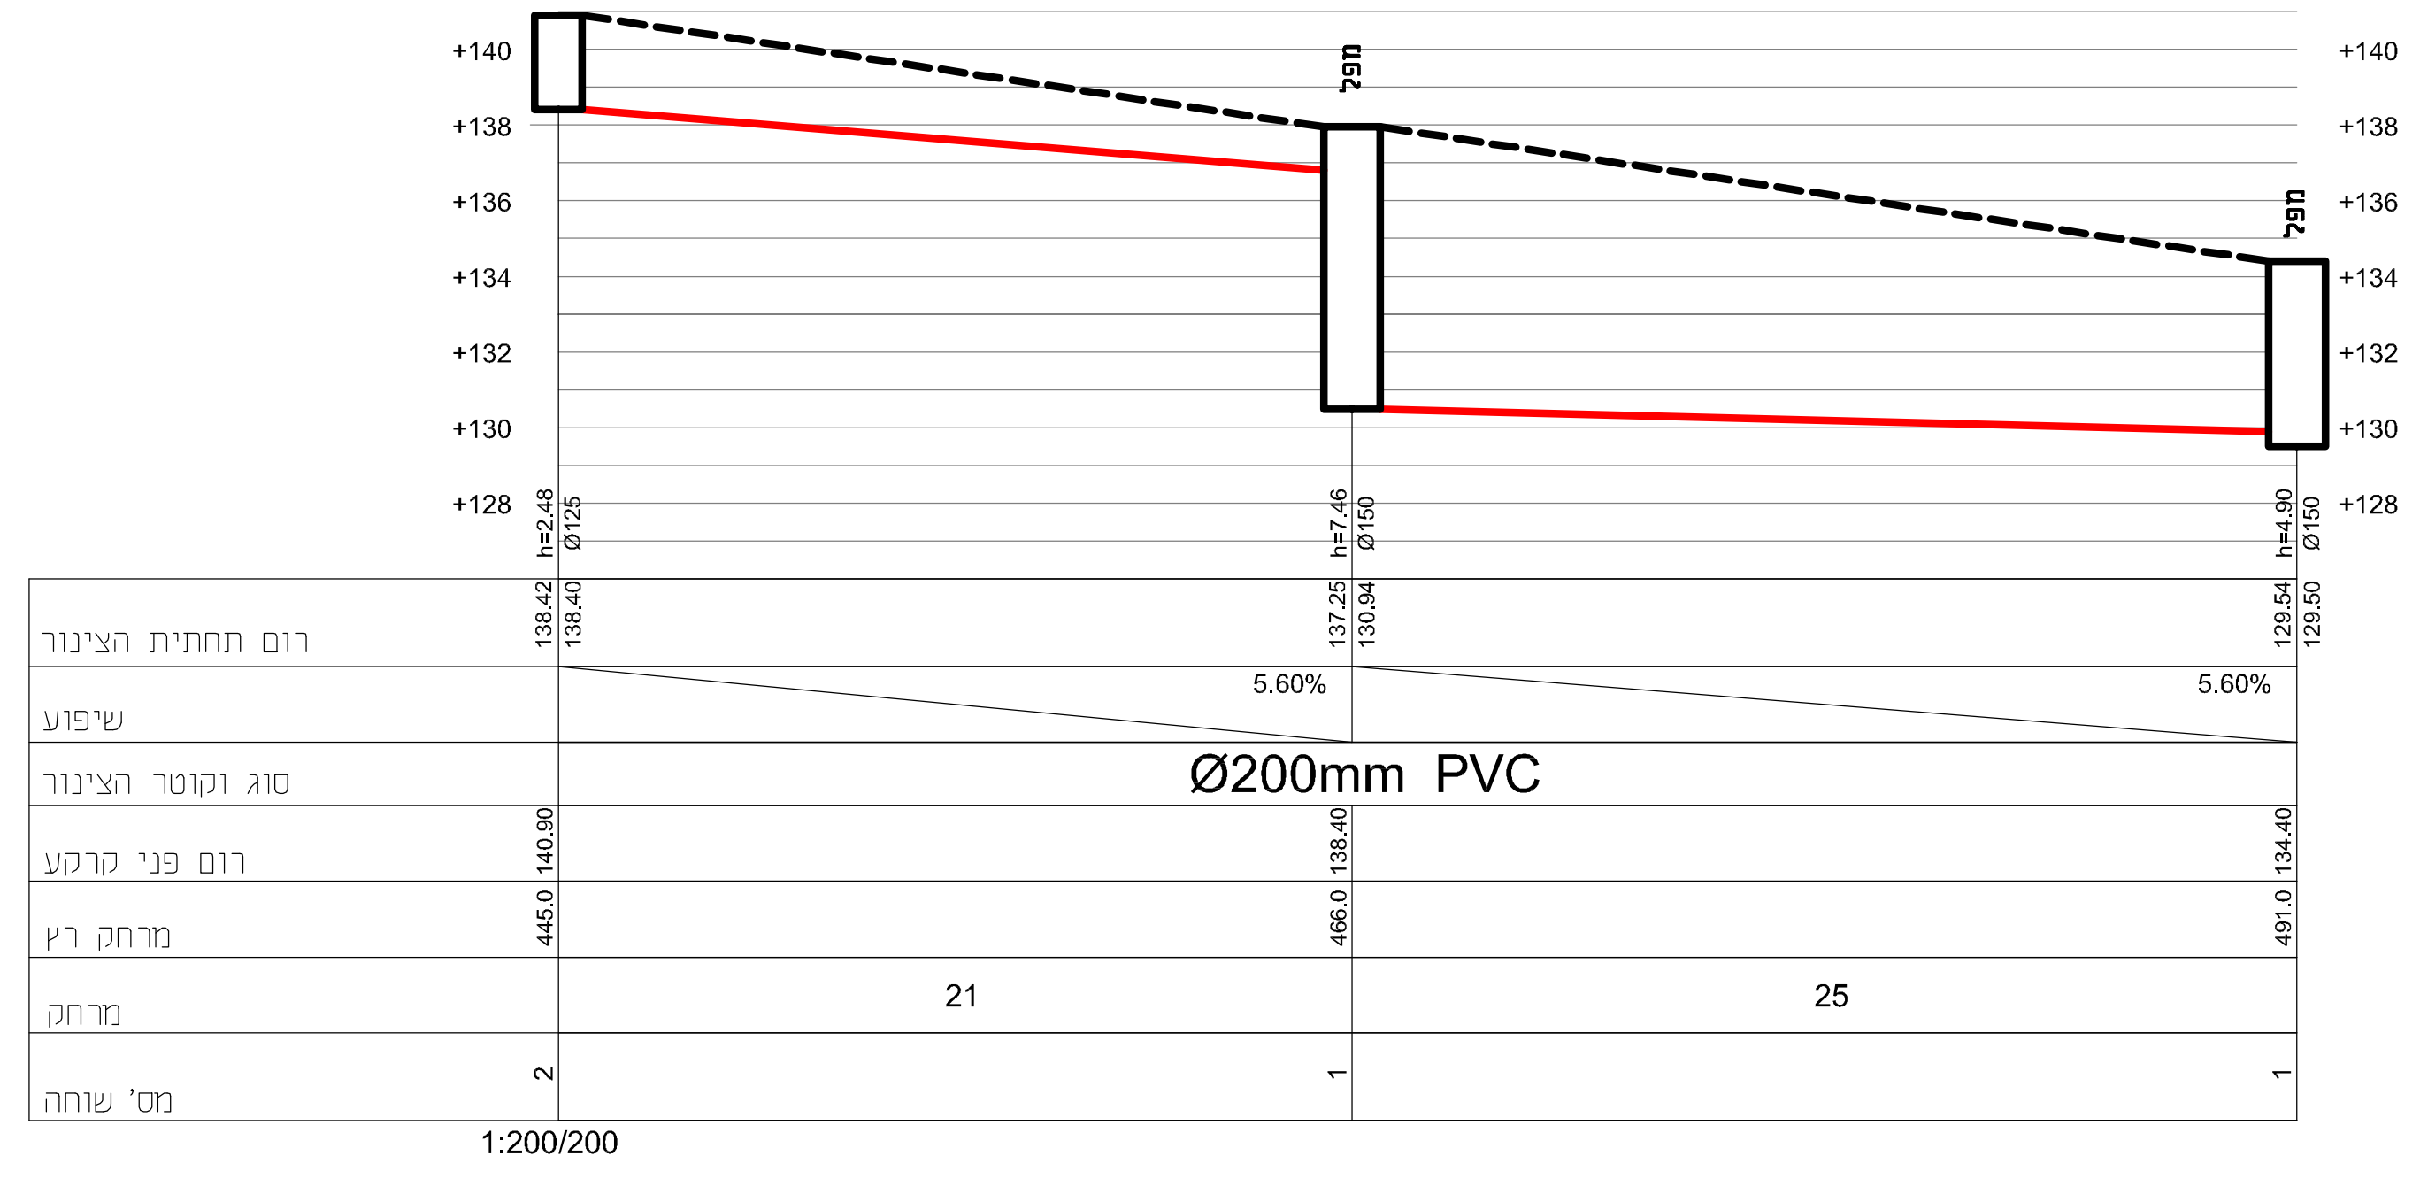

+140
+138
+136
+134
+132
+130
+128
מפל
רום תחתית הצינור
שיפוע
סוג וקוטר הצינור
רום פני קרקע
מרחק רץ
מרחק
מס' שוחה
5.60%
Ø200mm PVC
21
25
2
1
1:200/200

מ-שוחה B17 עד שוחה B14
ראה גיליונות תנוחה מס' 2

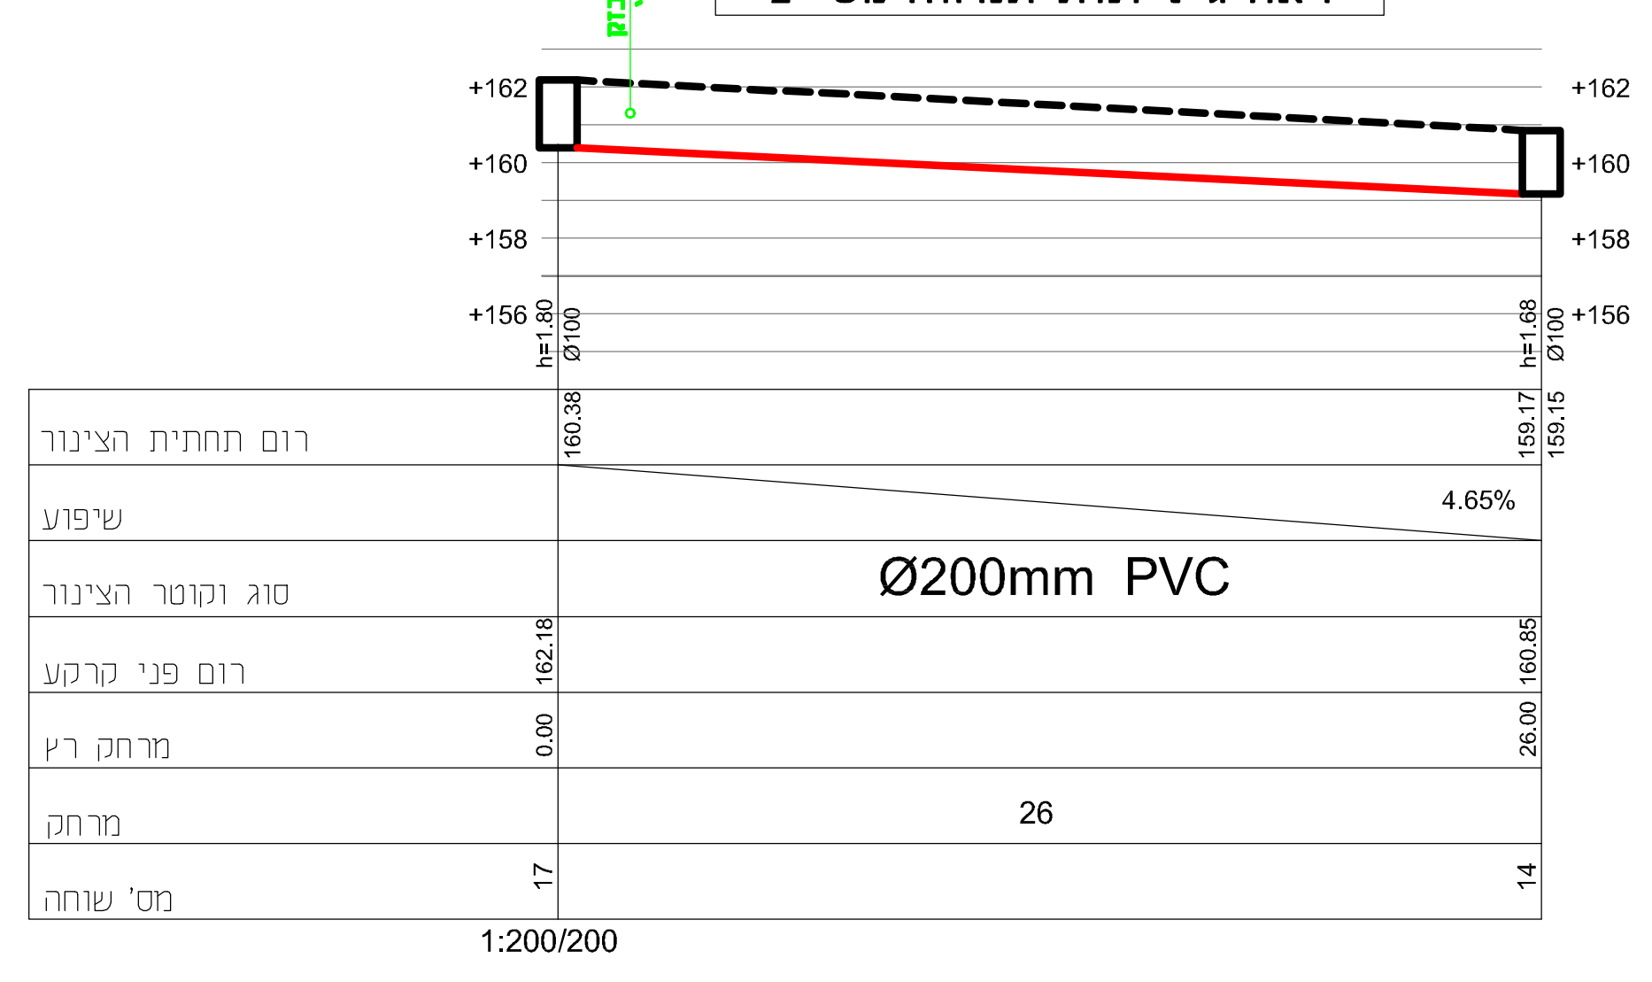

+162
+160
+158
+156
רום תחתית הצינור
שיפוע
סוג וקוטר הצינור
רום פני קרקע
מרחק רץ
מרחק
מס' שוחה
4.65%
Ø200mm PVC
26
17
14
1:200/200

												תאריך
											מזמין	
											●	23/07/2019

תפוצה

מס' תאריך שינויים חתימה

רשימת חתכים:
- שוחה B16- שוחה B9
- שוחה B9- שוחה B2
- שוחה B2- שוחה A1
- שוחה B17- שוחה B14

מקרא

פני קרקע	- - - - - -
צינור הביוב מתוכנן	▬
שוחה מתוכננת	⊔

11

הוכן עבור:

יובלי העמק בע"מ
תאגיד המים והביוב מ.א. עמק יזרעאל
טל: 04-6520043 פקס: 04-6520127

אלנאשף הנדסה בע"מ
תכנון ויעוץ מערכות מים וביוב
טל: 072-2370366 פקס: 072-2370367
E-mail: nashif_eng@012.net.il

שם הפרוייקט:
תוכנית מפורטת להנחת מערכת ביוב בכפר סואעד חמירה

נושא השרטוט:
חתך לאורך

	תכנן	בדק	אשר	שרטוט מס':	מס' תוכנית:
	מ.זבידאת	ס.גבארה	ס.נאשף	3 מתוך 6	12/19/B37/01
	06/10/19	06/10/19	06/10/19	קנ"מ: 1:200/200	תאריך: 10/2019

○ לשיפוט	○ לאינפורמציה	● לעיון
○ למכרז	○ לתאום שרותים	○ לביצוע

שם הקובץ: G/saied/nashif handasa/projects/2019/yovle h3emek/sw3ed 7mera/sw3ed-7tachem-01